




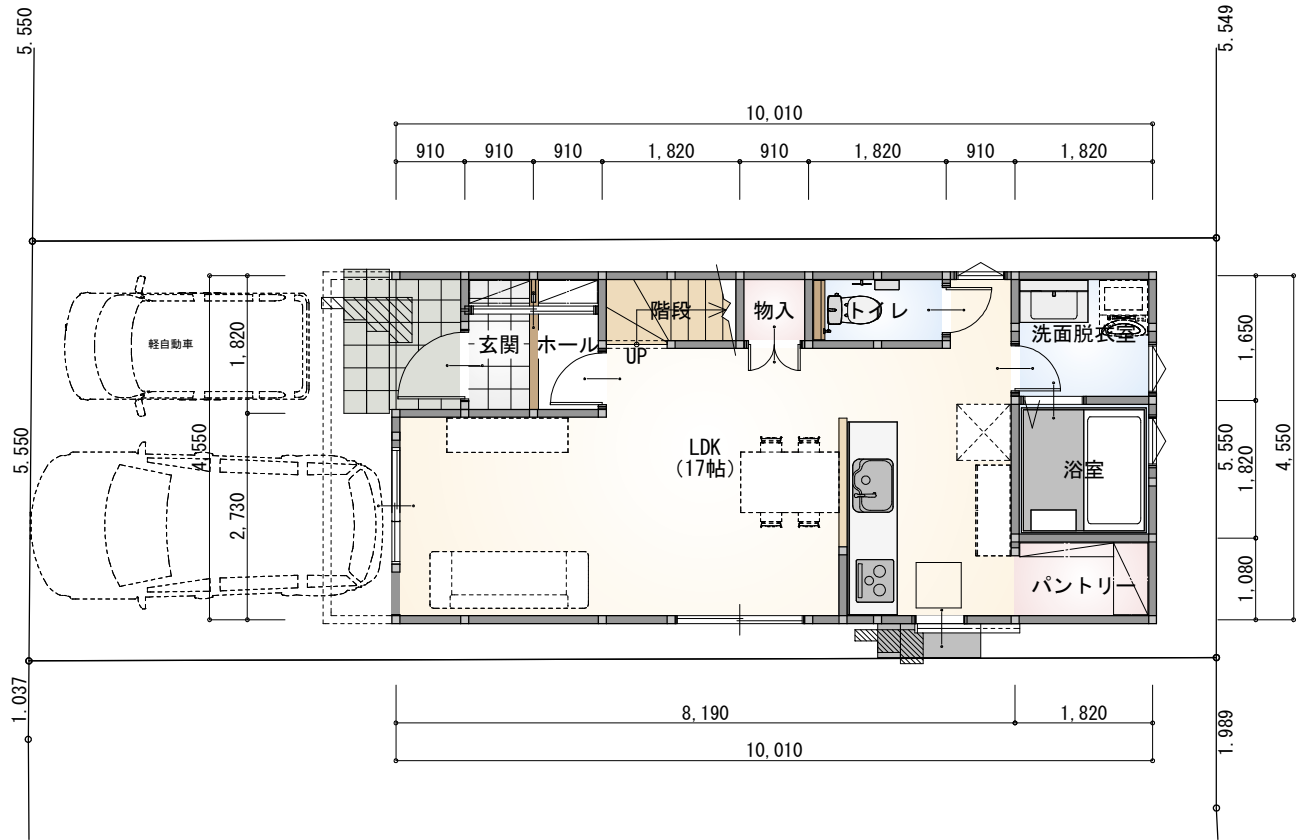

1階 平面図 S:1/100

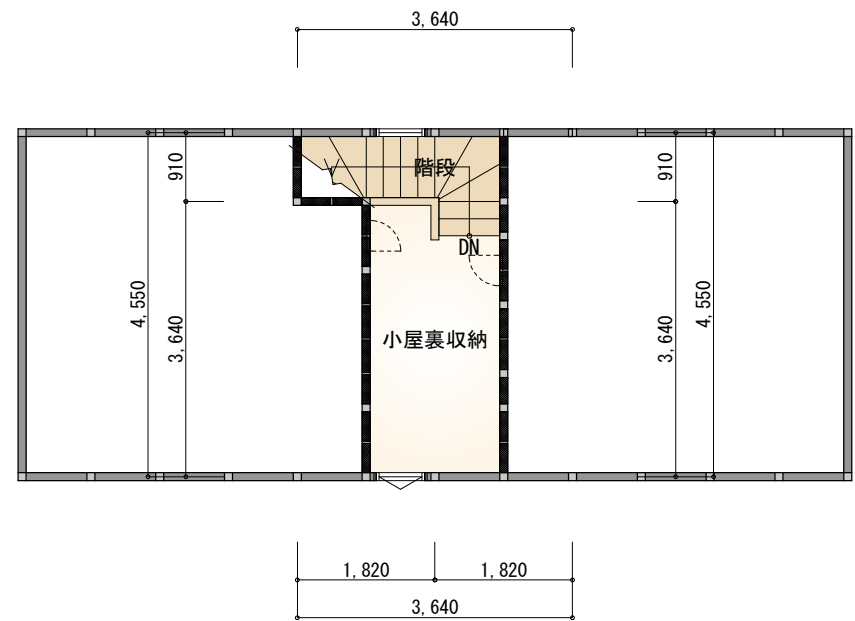

R階 平面図 S:1/100

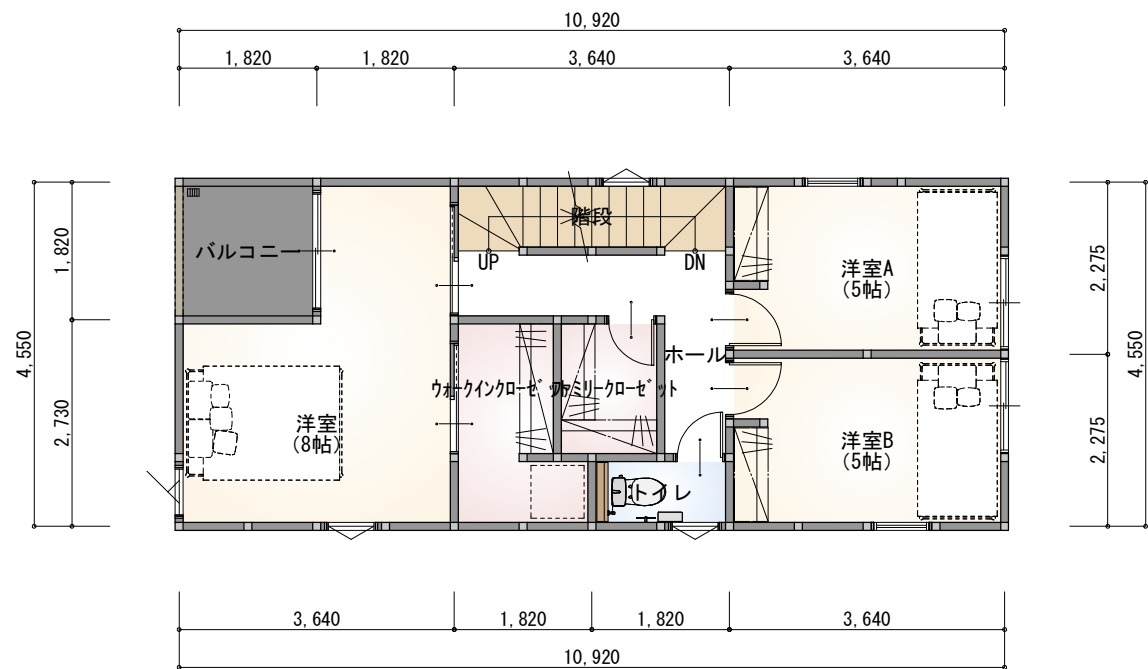

2階 平面図 S:1/100

工事名 備考	八幡東二丁目分譲B	株式会社Sunsハウジング TEL: FAX:	管理者	設計者	担当者	図面名 1階 平面図, 2階 平面図, R階 平面図	縮尺 1/100	No. 1
			日付	日付	日付			