




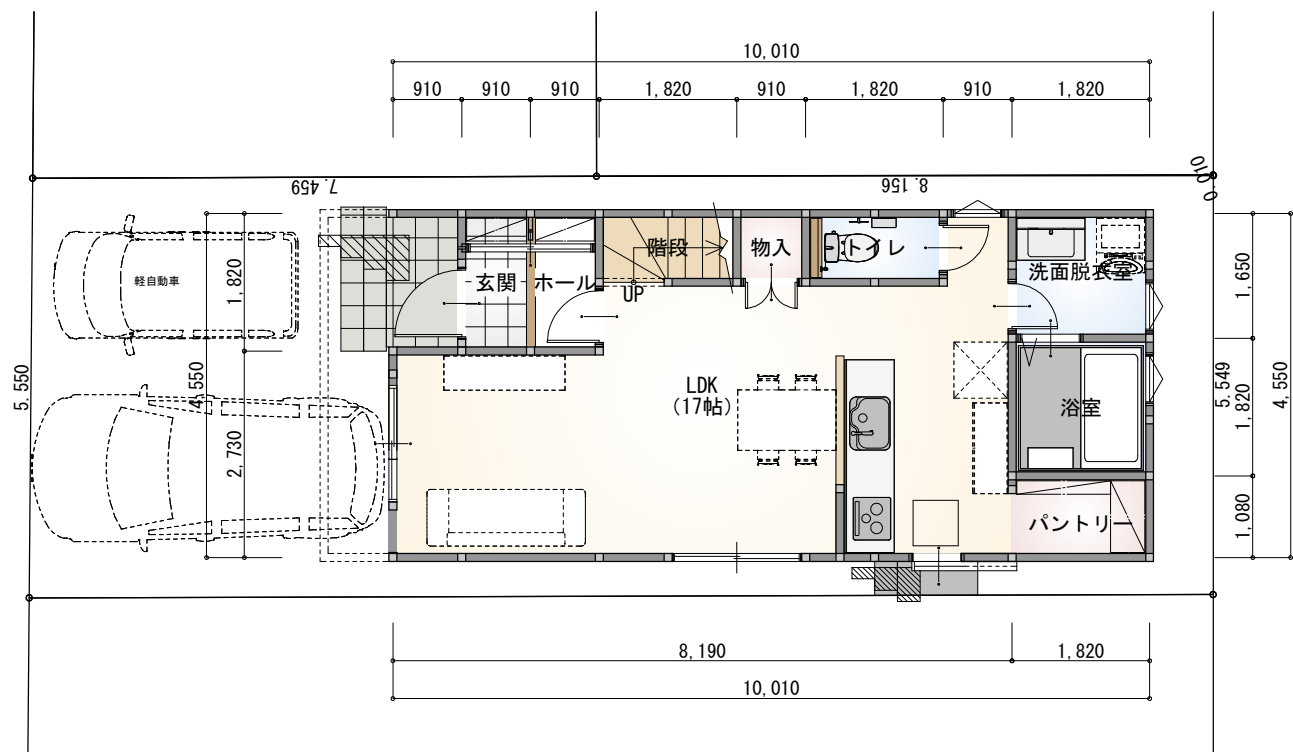

1階 平面図 S:1/100

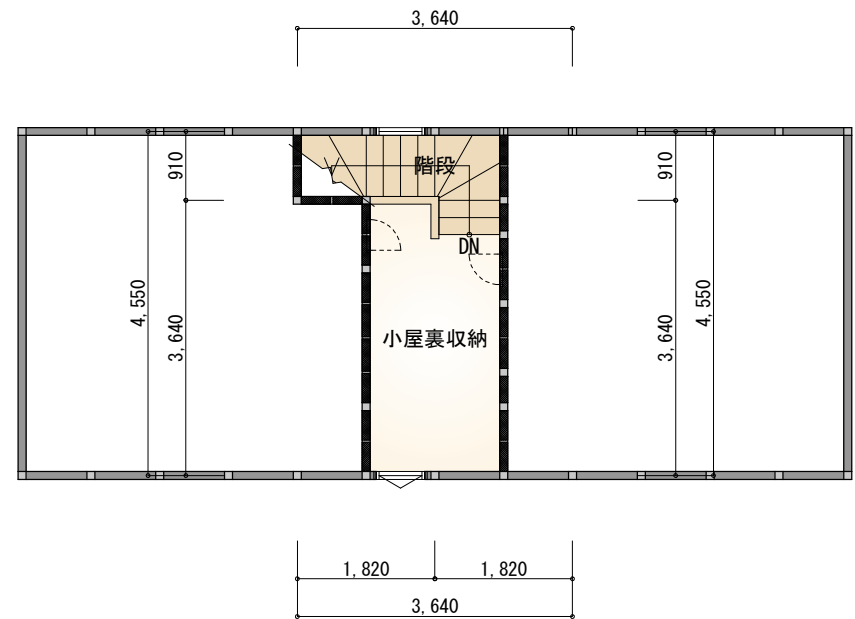

R階 平面図 S:1/100

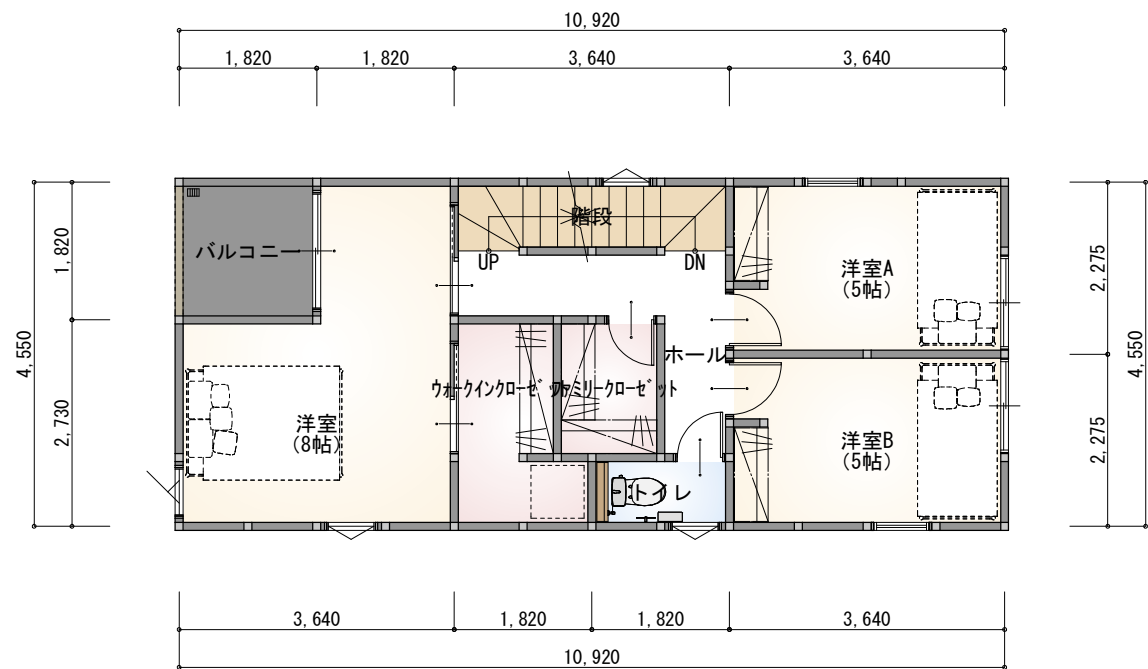

2階 平面図 S:1/100

工事名	八幡東二丁目分譲C	株式会社Sunsハウジング	管理者	設計者	担当者	図面名	縮尺	No.
			日付	日付	日付			
備考		TEL: FAX:				1階 平面図, 2階 平面図, R階 平面図	1/100	1